


SATZUNG DER GEMEINDE OSTSEEBAD INSEL POEL über den einfachen Bebauungsplan Nr. 43 "Ortslage Malchow"

Teil A - Planzeichnung
M 1:2000

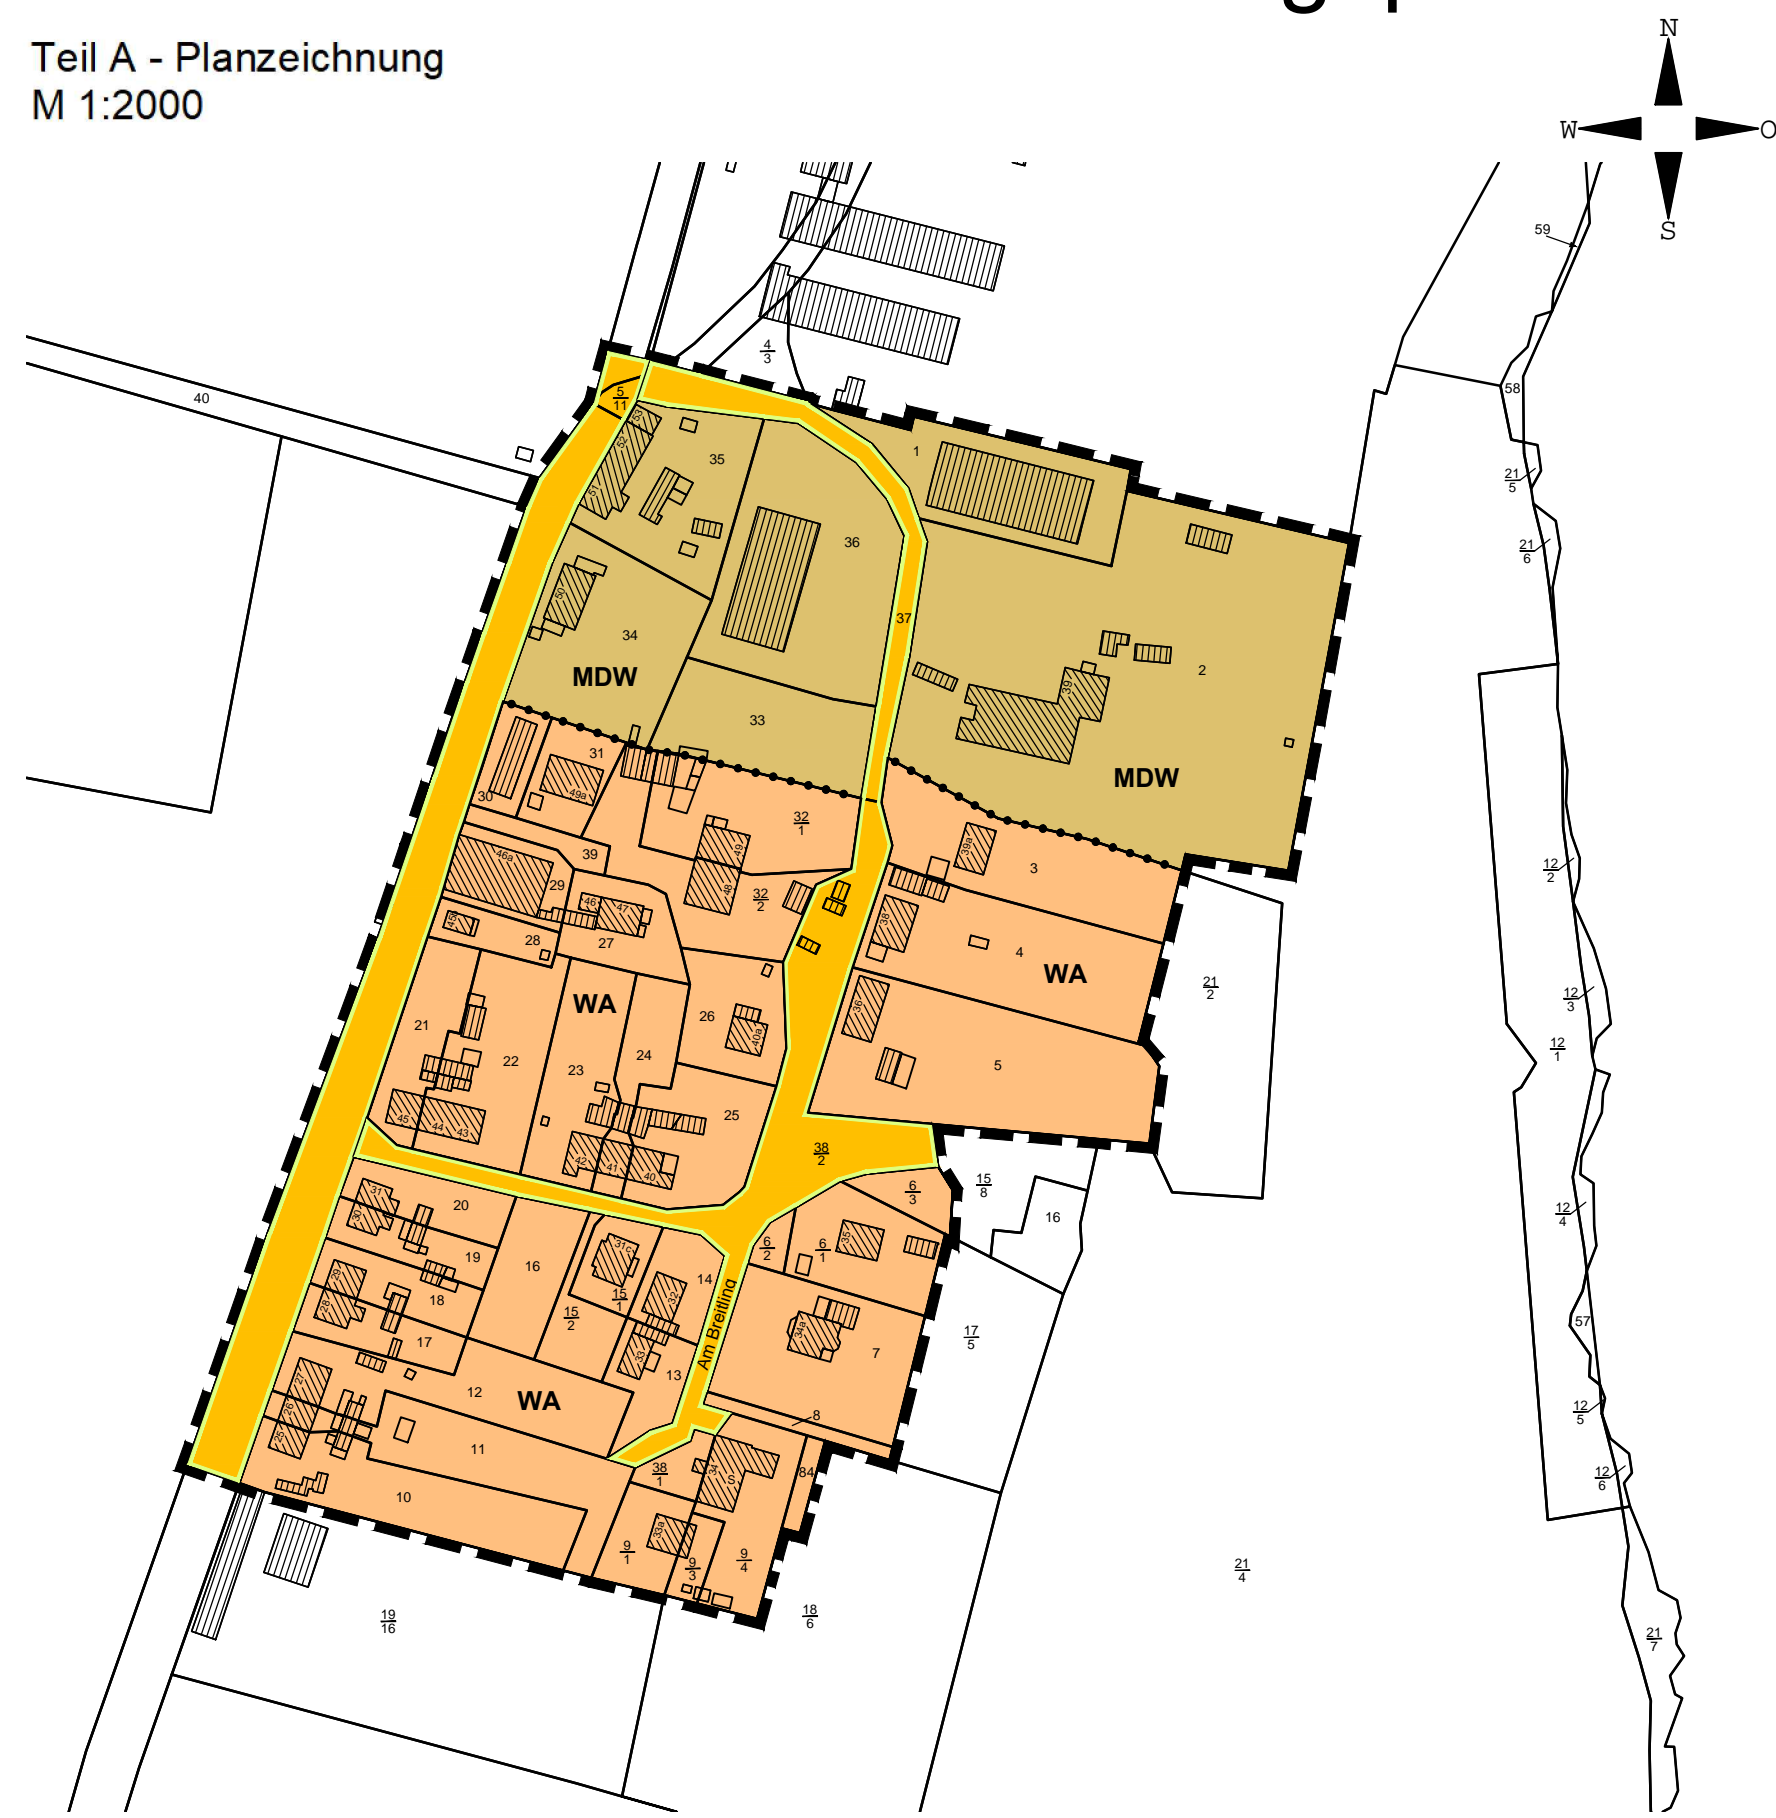

Geltungsbereich 1 des Bebauungsplanes Nr. 43 „Ortslage Malchow“:



Geltungsbereich 2 des Bebauungsplanes Nr. 43 „Ortslage Malchow“:



Geltungsbereich 3 des Bebauungsplanes Nr. 43 „Ortslage Malchow“:

Präambel

Aufgrund des § 10 des Baugesetzbuches (BauGB) in der Fassung der Bekanntmachung vom 03.11.2017 (BGBl. I S. 3634), zuletzt geändert durch das Gesetz vom 08.10.2022 (BGBl. I S. 1726) sowie § 66 Landesbauordnung Mecklenburg-Vorpommern (LBO M-V) in der Fassung vom 15.10.2015 (GVBl. M-V S. 344), zuletzt geändert durch das Gesetz vom 26.06.2021 (GVBl. M-V S. 1033) wird nach Beschlussfassung der Gemeindevertretung der Gemeinde Ostseebad Insel Poel vom folgende Satzung über den einfachen Bebauungsplan Nr. 43 „Ortslage Malchow“, umfassend die wesentlichen bebauten Bereiche der Ortslage Malchow, bestehend aus der Planzeichnung (Teil A) und dem Text (Teil B) erlassen:

Teil B - Text

Es gilt die Bauordnungsverordnung in der Fassung der Bekanntmachung vom 21.11.2017 (BGBl. I S. 3786), zuletzt geändert am 14.06.2021 (BGBl. I S. 1802).

- Art der baulichen Nutzung** (§ 9 Abs. 1 Nr. 1 und § 22 BauGB und §§ 1, 4 und 5a BauNVO)
 - In dem festgesetzten Allgemeinen Wohngebiet WA sind Anlagen für kirchliche, gesundheitliche und sportliche Zwecke gemäß § 1 Abs. 5 BauNVO allgemein unzulässig. Die nach § 4 Abs. 3 BauNVO ausnahmsweise zulässigen Nutzungen sind gemäß § 1 Abs. 6 BauNVO allgemein unzulässig. Ferienwohnungen i. S. d. § 13a BauNVO sind allgemein unzulässig.
 - In dem festgesetzten Dörflichen Wohngebiet MDW sind Betriebe des Beherbergungsgewerbes und Ferienwohnungen i. S. d. § 13a BauNVO gemäß § 1 Abs. 5 BauNVO allgemein unzulässig. Anlagen für örtliche Verwaltungen sowie für kirchliche, kulturelle, soziale, gesundheitliche und sportliche Zwecke sind gemäß § 1 Abs. 5 BauNVO ausnahmsweise zulässig. Die nach § 5a Abs. 3 BauNVO ausnahmsweise zulässigen Nutzungen sind gemäß § 1 Abs. 6 BauNVO allgemein unzulässig.
 - Erweiterungen, Änderungen und Nutzungsänderungen des Landwirtschaftlichen Betriebes auf Flurstück 52 in der Flur 2, Gemarkung Malchow sind zulässig. Erneuerungen können ausnahmsweise zugelassen werden. (§ 1 Abs. 10 BauNVO)
 - Die Nutzung von Räumen in Wohngebäuden obliegt gemäß § 22 Abs. 1 Nr. 5 BauGB der Genehmigung, sofern die Räume insgesamt an mehr als der Hälfte der Tage eines Jahres unbewohnt sind.

Abgesehen von den getroffenen Festsetzungen richtet sich die Zulässigkeit von Vorhaben nach den §§ 34 bzw. 35 BauGB.

Hinweise

Nach gegenwärtigem Kenntnisstand sind von der geplanten Maßnahme keine Bau- oder Bodendenkmale betroffen. Wer während der Baumaßnahmen Sachen, Sachgesamtheiten oder Teile von Sachen (Funde) entdeckt, von denen anzunehmen ist, dass an ihrer Erhaltung gemäß § 2 Abs. 1 des DSchG M-V ein öffentliches Interesse besteht, hat dies unverzüglich anzuzeigen. Anzeigepflicht besteht für den Entdecker, den Leiter der Arbeiten, den Grundeigentümer, zufälligen Zeugen, die den Wert des Gegenstandes erkennen. Die Anzeige hat gegenüber der unteren Denkmalschutzbehörde zu erfolgen. Sie leitet die Anzeige unverzüglich an die Denkmalfachbehörde weiter. Der Fund und die Fundstelle sind in unverändertem Zustand zu erhalten. Die Verpflichtung erlischt fünf Werktage nach Zugang der Anzeige, bei schriftlicher Anzeige spätestens nach einer Woche. Die untere Denkmalschutzbehörde kann die Frist im Rahmen des Zumutbaren verlängern, wenn die sachgerechte Untersuchung oder die Bergung des Denkmals dies erfordert - vgl. § 11 Abs. 1, 2, 3 DSchG M-V.

Nach gegenwärtigem Kenntnisstand sind im Geltungsbereich sowie im Umfeld keine Altablagerungen oder Altlastenverdachtsflächen bekannt. Werden bei Bauarbeiten Anzeichen für bisher unbekannt Belastungen des Untergrundes (unnatürlicher Geruch, anormale Färbung, Austritt verunreinigter Flüssigkeiten, Ausgasungen, Altablagerungen) angetroffen, ist der Grundstückbesitzer gem. § 4 Abs. 3 Bundesbodenschutzgesetz (BBodSchG) zur ordnungsgemäßen Entsorgung des belasteten Bodenaushubs verpflichtet. Auf die Anzeigepflicht beim Umweltamt des Landkreises, Sachgebiet Altlasten/Immissionsschutz wird hingewiesen.

Das Plangebiet ist als nicht kampfmittelbelastet bekannt. Es ist jedoch nicht auszuschließen, dass bei Tiefbaumaßnahmen Munitionsfunde auftreten können. Aus diesem Grunde sind Tiefbauarbeiten mit entsprechender Vorsicht durchzuführen. Sollten bei diesen Arbeiten kampfmittelverdächtige Gegenstände oder Munition aufgefunden werden, ist aus Sicherheitsgründen die Arbeit an der Fundstelle und der unmittelbaren Umgebung sofort einzustellen und der Munitionsbergungsdienst zu benachrichtigen. Nötigenfalls ist die Polizei und ggf. die örtliche Ordnungsbehörde hinzuzuziehen.

Die Gemeinde Ostseebad Insel Poel verfügt über eine gemeindliche Baumschutzsatzung „Satzung zum Schutz des Baumbestandes und zum Schutz freiwachsender Hecken im Gebiet der Gemeinde Ostseebad Insel Poel vom 15. Juni 2020“. Diese ist zu beachten.

Die in der Satzung genannten Gesetze, DIN-Normen, Regelwerke und Richtlinien können im Bauamt der Gemeinde Ostseebad Insel Poel, Gemeinde-Zentrum 13, 23999 Kirchdorf, während der Öffnungszeiten eingesehen werden.

Der vorliegende Vorentwurf ist nicht rechtsverbindlich. Alle Rechtsgeschäfte, die auf Grundlage dieses Vorentwurfes getätigt werden, geschehen auf eigene Verantwortung.

Plangrundlagen:
Digitale topographische Karte Maßstab 1:10 000, digitale Flurkarte der Flur 1 und 2 in der Gemarkung Malchow, Landesamt für innere Verwaltung M-V, © GeoBasis DE/M-V 2022; eigene Erhebungen

Planzeichenerklärung

Es gilt die Planzeichenverordnung vom 18. Dezember 1990 (BGBl. 1991 I S. 58), zuletzt geändert durch Artikel 3 des Gesetzes vom 14. Juni 2021 (BGBl. I S. 1802).

1. Festsetzungen

Art der baulichen Nutzung (§ 9 Abs. 1 Nr. 1 BauGB, § 4, 5a BauNVO)

- WA** Allgemeines Wohngebiet (§ 4 BauNVO)
- MDW** Dörfliches Wohngebiet (§ 5a BauNVO)

Verkehrsflächen (§ 9 Abs. 1 Nr. 11 BauGB)

- Straßenverkehrsfläche
- Straßenbegrenzungslinie

Sonstige Planzeichen

- Grenze der räumlichen Geltungsbereiche, mit lfd. Nummerierung des Bebauungsplanes (§ 9 Abs. 7 BauGB)


2. Darstellungen ohne Normcharakter

- vorhandene bauliche Anlagen
- vorhandene Flurstücksgrenzen
- Flurstücknummern

Verfahrensvermerke

- Aufgestellt aufgrund des Aufstellungsbeschlusses der Gemeindevertretung vom 14.03.2022. Die ortsübliche Bekanntmachung des Aufstellungsbeschlusses erfolgte durch Veröffentlichung im „Poeler Inselblatt“ am 01.04.2022.
Kirchdorf, den (Siegel) Gabriele Richter, Bürgermeisterin
- Die frühzeitige Beteiligung der Öffentlichkeit nach § 3 Abs. 1 BauGB ist durch eine öffentliche Auslegung der Planung in der Zeit vom bis zum während der Dienstzeiten im Bauamt der Gemeinde Ostseebad Insel Poel durchgeführt worden. Die ortsübliche Bekanntmachung ist durch Veröffentlichung im „Poeler Inselblatt“ am erfolgt. Die Behörden und sonstigen Träger öffentlicher Belange, deren Aufgabenbereich durch die Planung berührt werden kann, sind gemäß § 4 Abs. 1 BauGB mit Schreiben vom zur Abgabe einer Äußerung auch im Hinblick auf den erforderlichen Umfang und Detaillierungsgrad der Umweltprüfung aufgefordert worden.
Kirchdorf, den (Siegel) Gabriele Richter, Bürgermeisterin
- Die Gemeindevertretung hat am den Entwurf des einfachen Bebauungsplanes Nr. 43 mit Begründung gebilligt und zur öffentlichen Auslegung bestimmt.
Kirchdorf, den (Siegel) Gabriele Richter, Bürgermeisterin
- Die von der Planung berührten Behörden und sonstigen Träger öffentlicher Belange sind mit Schreiben vom über die öffentliche Auslegung unterrichtet und gemäß § 4 Abs. 2 BauGB zur Abgabe einer Stellungnahme aufgefordert worden.
Kirchdorf, den (Siegel) Gabriele Richter, Bürgermeisterin
- Der Entwurf des einfachen Bebauungsplanes Nr. 43 sowie die Begründung dazu haben in der Zeit vom bis zum während der Dienstzeiten im Bauamt der Gemeinde Ostseebad Insel Poel nach § 3 Abs. 2 BauGB öffentlich ausgelegt. Die öffentliche Auslegung ist mit den Hinweisen, dass Anregungen während der Auslegungsfrist von jeder Person schriftlich oder zur Niederschrift vorgebracht werden können und dass nicht fristgerecht abgegebene Stellungnahmen bei der Beschlussfassung über den Bebauungsplan unberücksichtigt bleiben können, am durch Veröffentlichung im „Poeler Inselblatt“ bekannt gemacht worden.
Kirchdorf, den (Siegel) Gabriele Richter, Bürgermeisterin
- Der katastermäßige Bestand am wird als richtig dargestellt bescheinigt. Hinsichtlich der lagerichtigen Darstellung der Grenzpunkte gilt der Vorbehalt, dass eine Prüfung nur grob erfolgte, da die rechtsverbindliche Flurkarte im Maßstab 1:..... vorliegt. Regressansprüche können nicht abgeleitet werden.
..... den (Siegel) Öffentl. best. Vermesser
- Die Gemeindevertretung hat die fristgemäß abgegebenen Stellungnahmen aus der Beteiligung der Öffentlichkeit sowie die Stellungnahmen der Behörden und sonstigen Träger öffentlicher Belange am geprüft. Das Ergebnis ist mitgeteilt worden.
Kirchdorf, den (Siegel) Gabriele Richter, Bürgermeisterin
- Der einfache Bebauungsplan Nr. 43 wurde am von der Gemeindevertretung als Satzung beschlossen. Die Begründung zum einfachen Bebauungsplan Nr. 43 wurde gebilligt.
Kirchdorf, den (Siegel) Gabriele Richter, Bürgermeisterin
- Die am beschlossene Satzung über den einfachen Bebauungsplan Nr. 43, bestehend aus der Planzeichnung (Teil A) und dem Text (Teil B) werden hiermit ausgefertigt.
Kirchdorf, den (Siegel) Gabriele Richter, Bürgermeisterin
- Der Beschluss der Satzung der Gemeinde Ostseebad Insel Poel über den einfachen Bebauungsplan Nr. 43 sowie die Stelle, bei der der Plan auf Dauer während der Dienststunden von jeder Person eingesehen werden kann und über den Inhalt Auskunft zu erhalten ist, ist am durch Veröffentlichung im „Poeler Inselblatt“ bekannt gemacht worden. In der Bekanntmachung ist auf die Geltendmachung der Verletzung von Verfahrens- und Formvorschriften und von Mängeln der Abwägung sowie auf die Rechtsfolgen (§ 215 Abs. 1 BauGB, § 5 Abs. 5 der Kommunalverfassung M-V) und weiter auf Fälligkeit und Erlöschen von Entschädigungsansprüchen (§ 44 BauGB) hingewiesen worden. Die Satzung über den einfachen Bebauungsplan Nr. 43 ist am Tag der Bekanntmachung in Kraft getreten.
Kirchdorf, den (Siegel) Gabriele Richter, Bürgermeisterin

Übersichtsplan

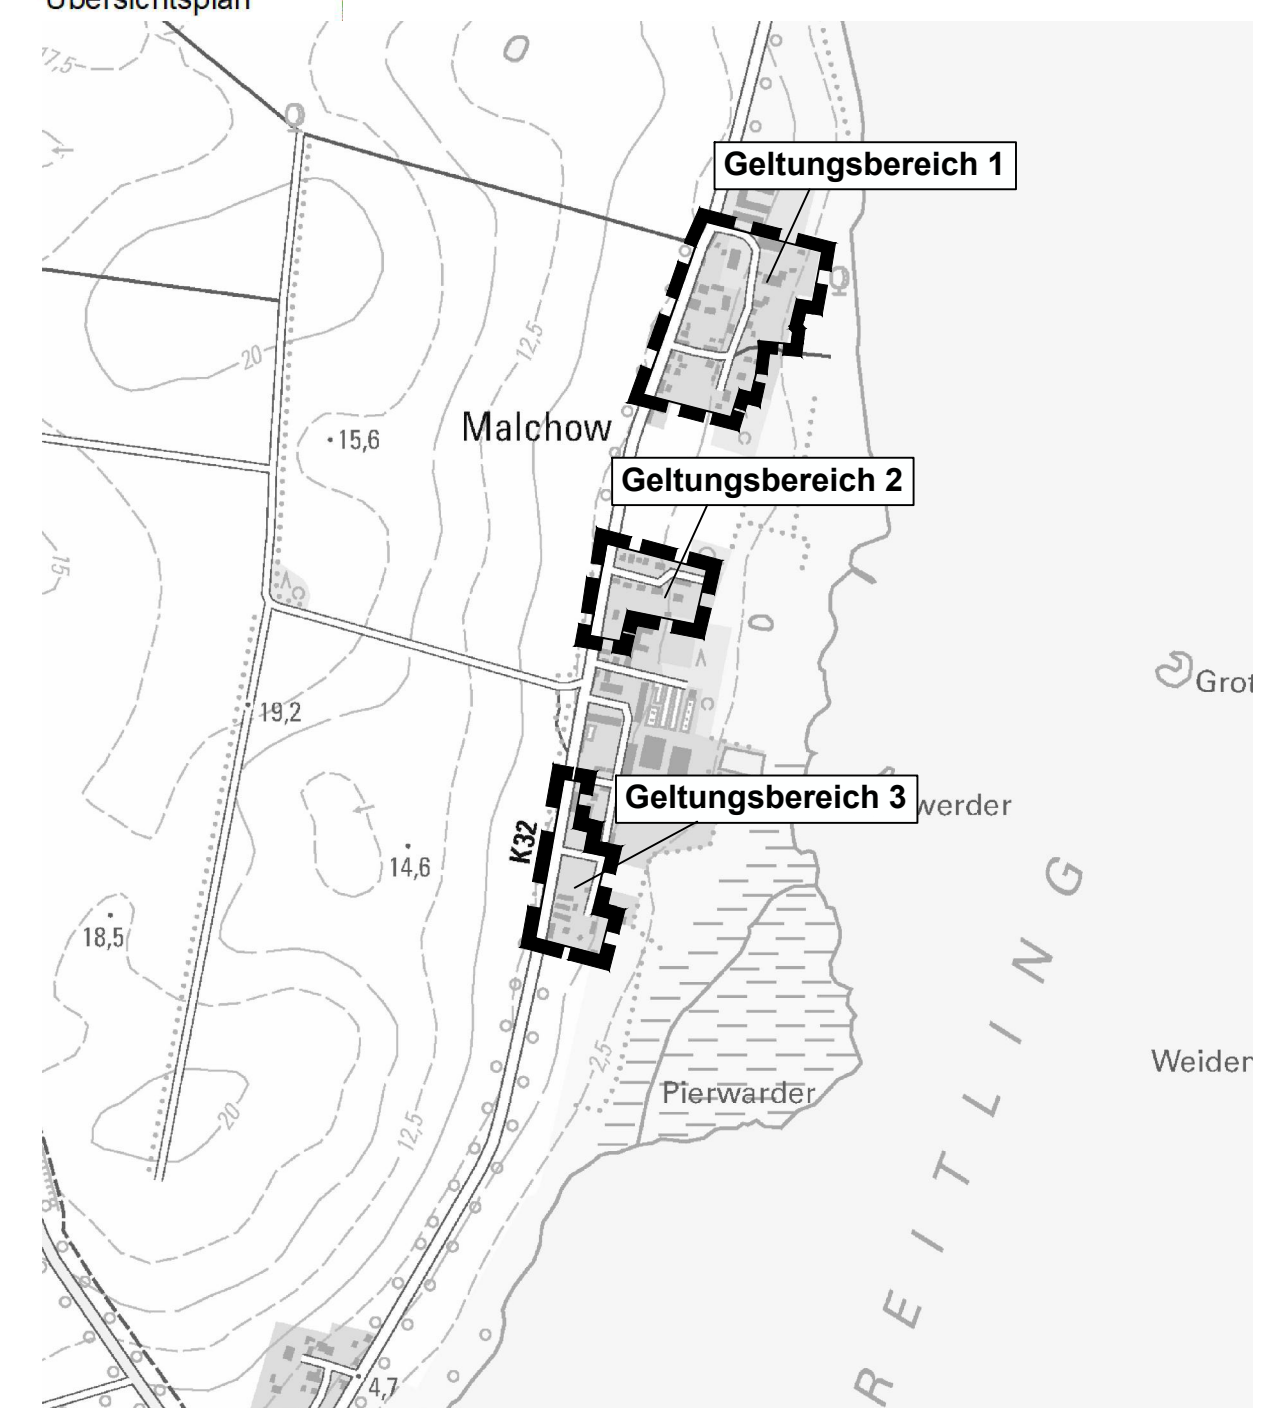

Auszug aus der digitalen topographischen Karte, © GeoBasis DE/M-V 2022

SATZUNG DER GEMEINDE OSTSEEBAD INSEL POEL

über den einfachen Bebauungsplan Nr. 43
„Ortslage Malchow“

Umfassend die wesentlichen bebauten Gebiete der Ortslage Malchow

VORENTWURF

Bearbeitungsstand 11.01.2023